



ELEWACJA POŁUDNIOWA

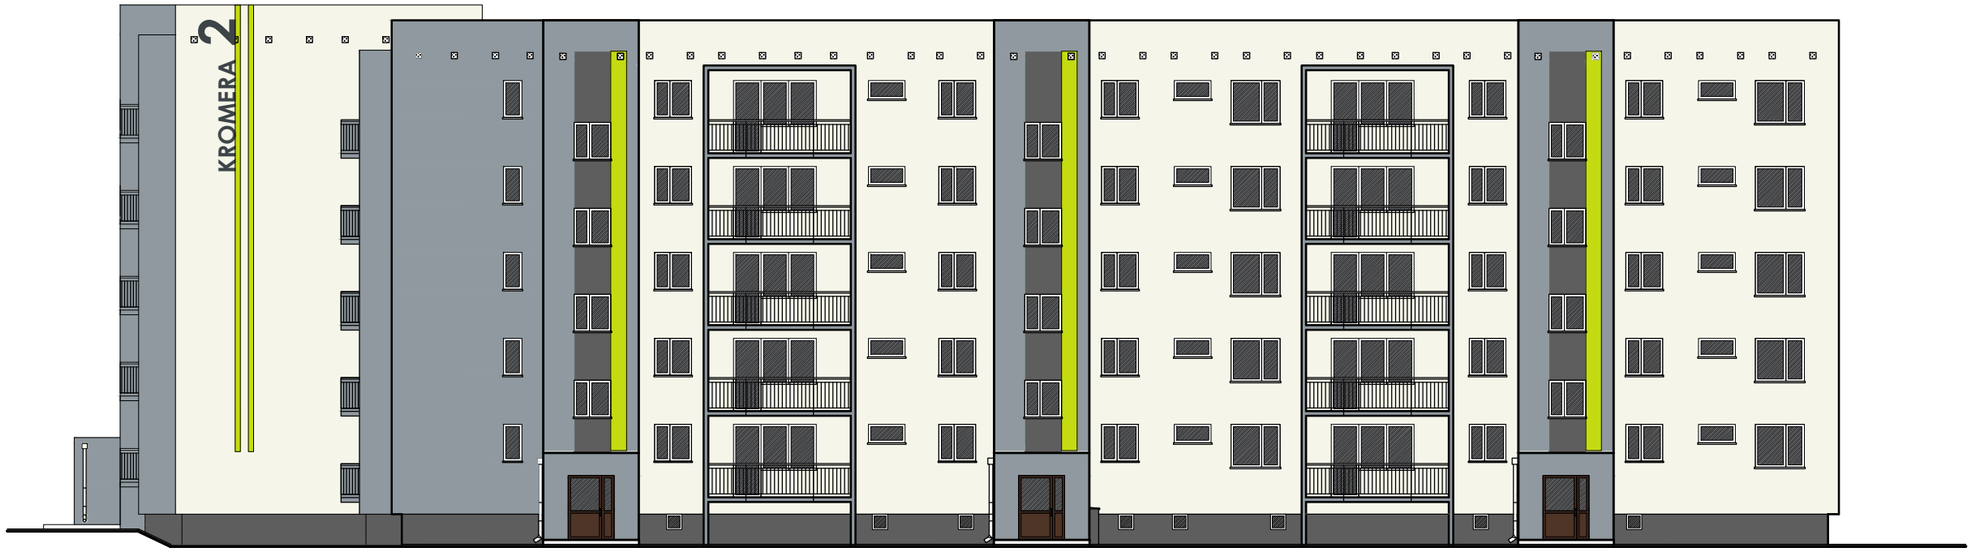

ELEWACJA WSCHODNIA

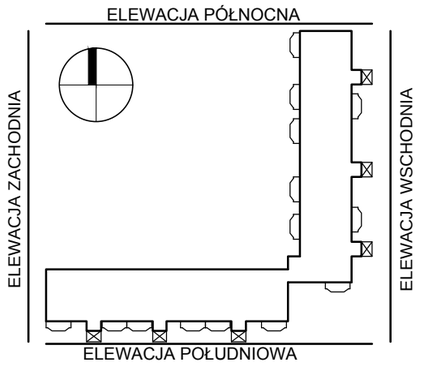

KOLOR	StoColot System
	37111
	37105
	37103
	31232
	31101

- ZIELONE PASKI NA ELEWACJI OBRYSOWANE LINIĄ GRUBOŚCI 2cm W KOLORZE 37103

- BALUSTRADY, OBRÓBKI BLACHARSKIE, RYNNY I RURY SPUSTOWE W KOLORZE RAL7046

- WIATROŁAPY: FRONTY I BOKI W KOLORZE 37105

- COKÓŁ W KOLORZE 37103

UWAGA:

PRÓBKI KOLORÓW NA ELEWACJI PRZEDSTAWIĆ DO AKCEPTACJI PROJEKTANTA

PRZY KOLORACH O HBW PONIŻEJ 20 ZASTOSOWAĆ FARBĘ STO COLOR X BLACK.

ARCHI MR .PL
arch. Michał Kulczyński
tel.(52) 371-99 95

PRACOWNIA PROJEKTOWA
85-151 Bydgoszcz Al. Jana Pawła II 148

NAZWA, ADRES OBIEKTU BUDOWLANEGO:
Termomodernizacja budynku mieszkalnego wielorodzinnegoprzy ul. Kromera 2 Bydgoszcz
dz. nr 283 obr. 406
INWESTOR: Pomorska Spółdzielnia Mieszkaniowa
85-704 Bydgoszcz, ul. Kołobrzeska 15

NAZWA RYSUNKU:

KOLORYSTYKA 1

projektant:	arch. Michał Kulczyński	upr. w specj. architekton KPOKK IARP 85/2012	
projektant:	arch. Roman Romanowicz	upr. w specj. architekton upr.UAN-KZ-7210/259-87	
opracował:	arch. Bartosz Rybarczyk		
branża arch.:		23.11.2015	Skala 1:200	rys.