

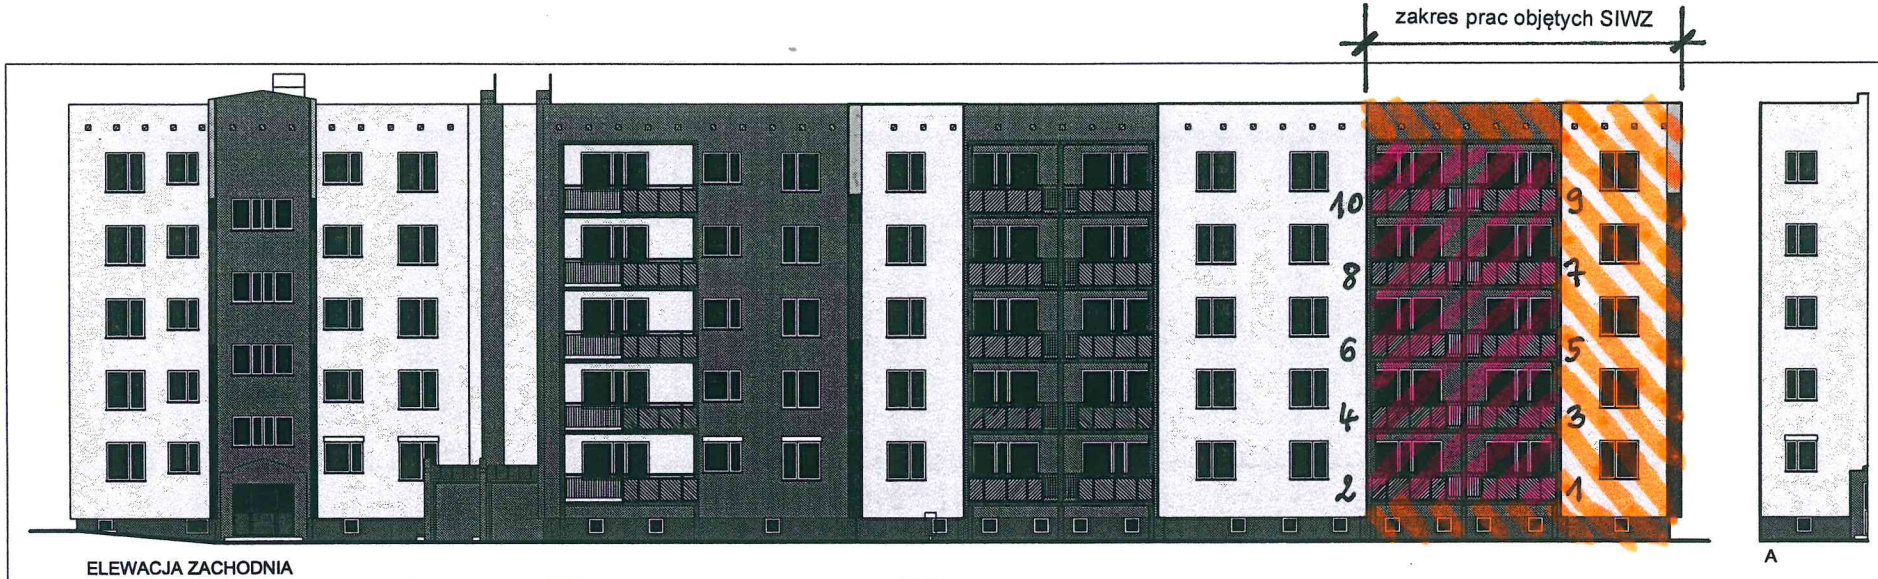



ELEWACJA ZACHODNIA

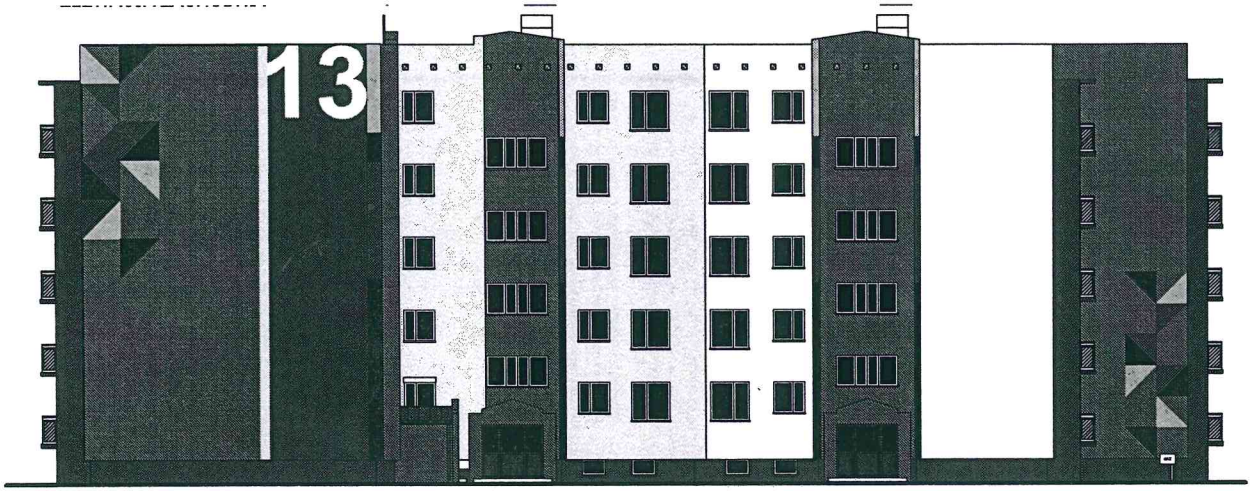


ELEWACJA PÓŁNOCNA

ELEWACJA POŁUDNIOWA

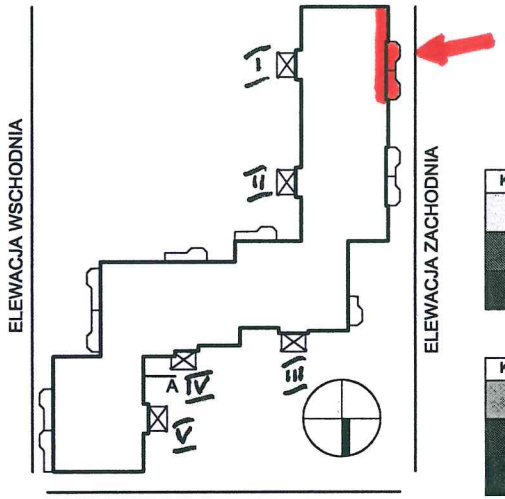


ELEWACJA PÓŁNOCNA

| Kolor | StoColor System |
|---|---|
| | 37111 |
| | 37105 |
| | 37103 |

| Kolor | StoColor System |
|---|---|
| | 31200 |
| | 34220 |
| | 34140 |

# KOŁOBRZESKA 13

Zakres prac

- remont całkowity 10 szt. balkonów/loggii wraz z dociepleniem ścian elewacji balkonowych (wewnątrz loggii)
- remont fragmentów elewacji w rejonie remontowanych balkonów wraz z ich dociepleniem

załącznik nr 1a do SIWZ

ARCHI MR .PL
arch. Michał Kulczyński
tel.(52) 371-99 95
PRACOWNIA PROJEKTOWA
85-151 Bydgoszcz Al. Jana Pawła II 148

NAZWA, ADRES OBIEKTU BUDOWLANEGO:
Termomodernizacja budynku mieszkalnego wielorodzinnegoprzy ul. Kołobrzeska 13 w Bydgoszczy
INWESTOR: Pomorska Spółdzielnia Mieszkaniowa 85-704 Bydgoszcz, ul. Kołobrzeska 15

NAZWA RYSUNKU:
ELEWACJE

| | | | |
|---|---|---|---|
| projektant: | arch. Michał Kulczyński | upr. w spec. architekton KPOKK IARP 85/2012 | |
| projektant: | arch. Roman Romanowicz | upr. w spec. architekton upr.UAN-KZ-7210/259-87 | |
| opracował: | arch. Bartosz Rybarczyk | | |
| branża arch.: | stadium: PB | 23.11.2015 | Skala ' rys. |