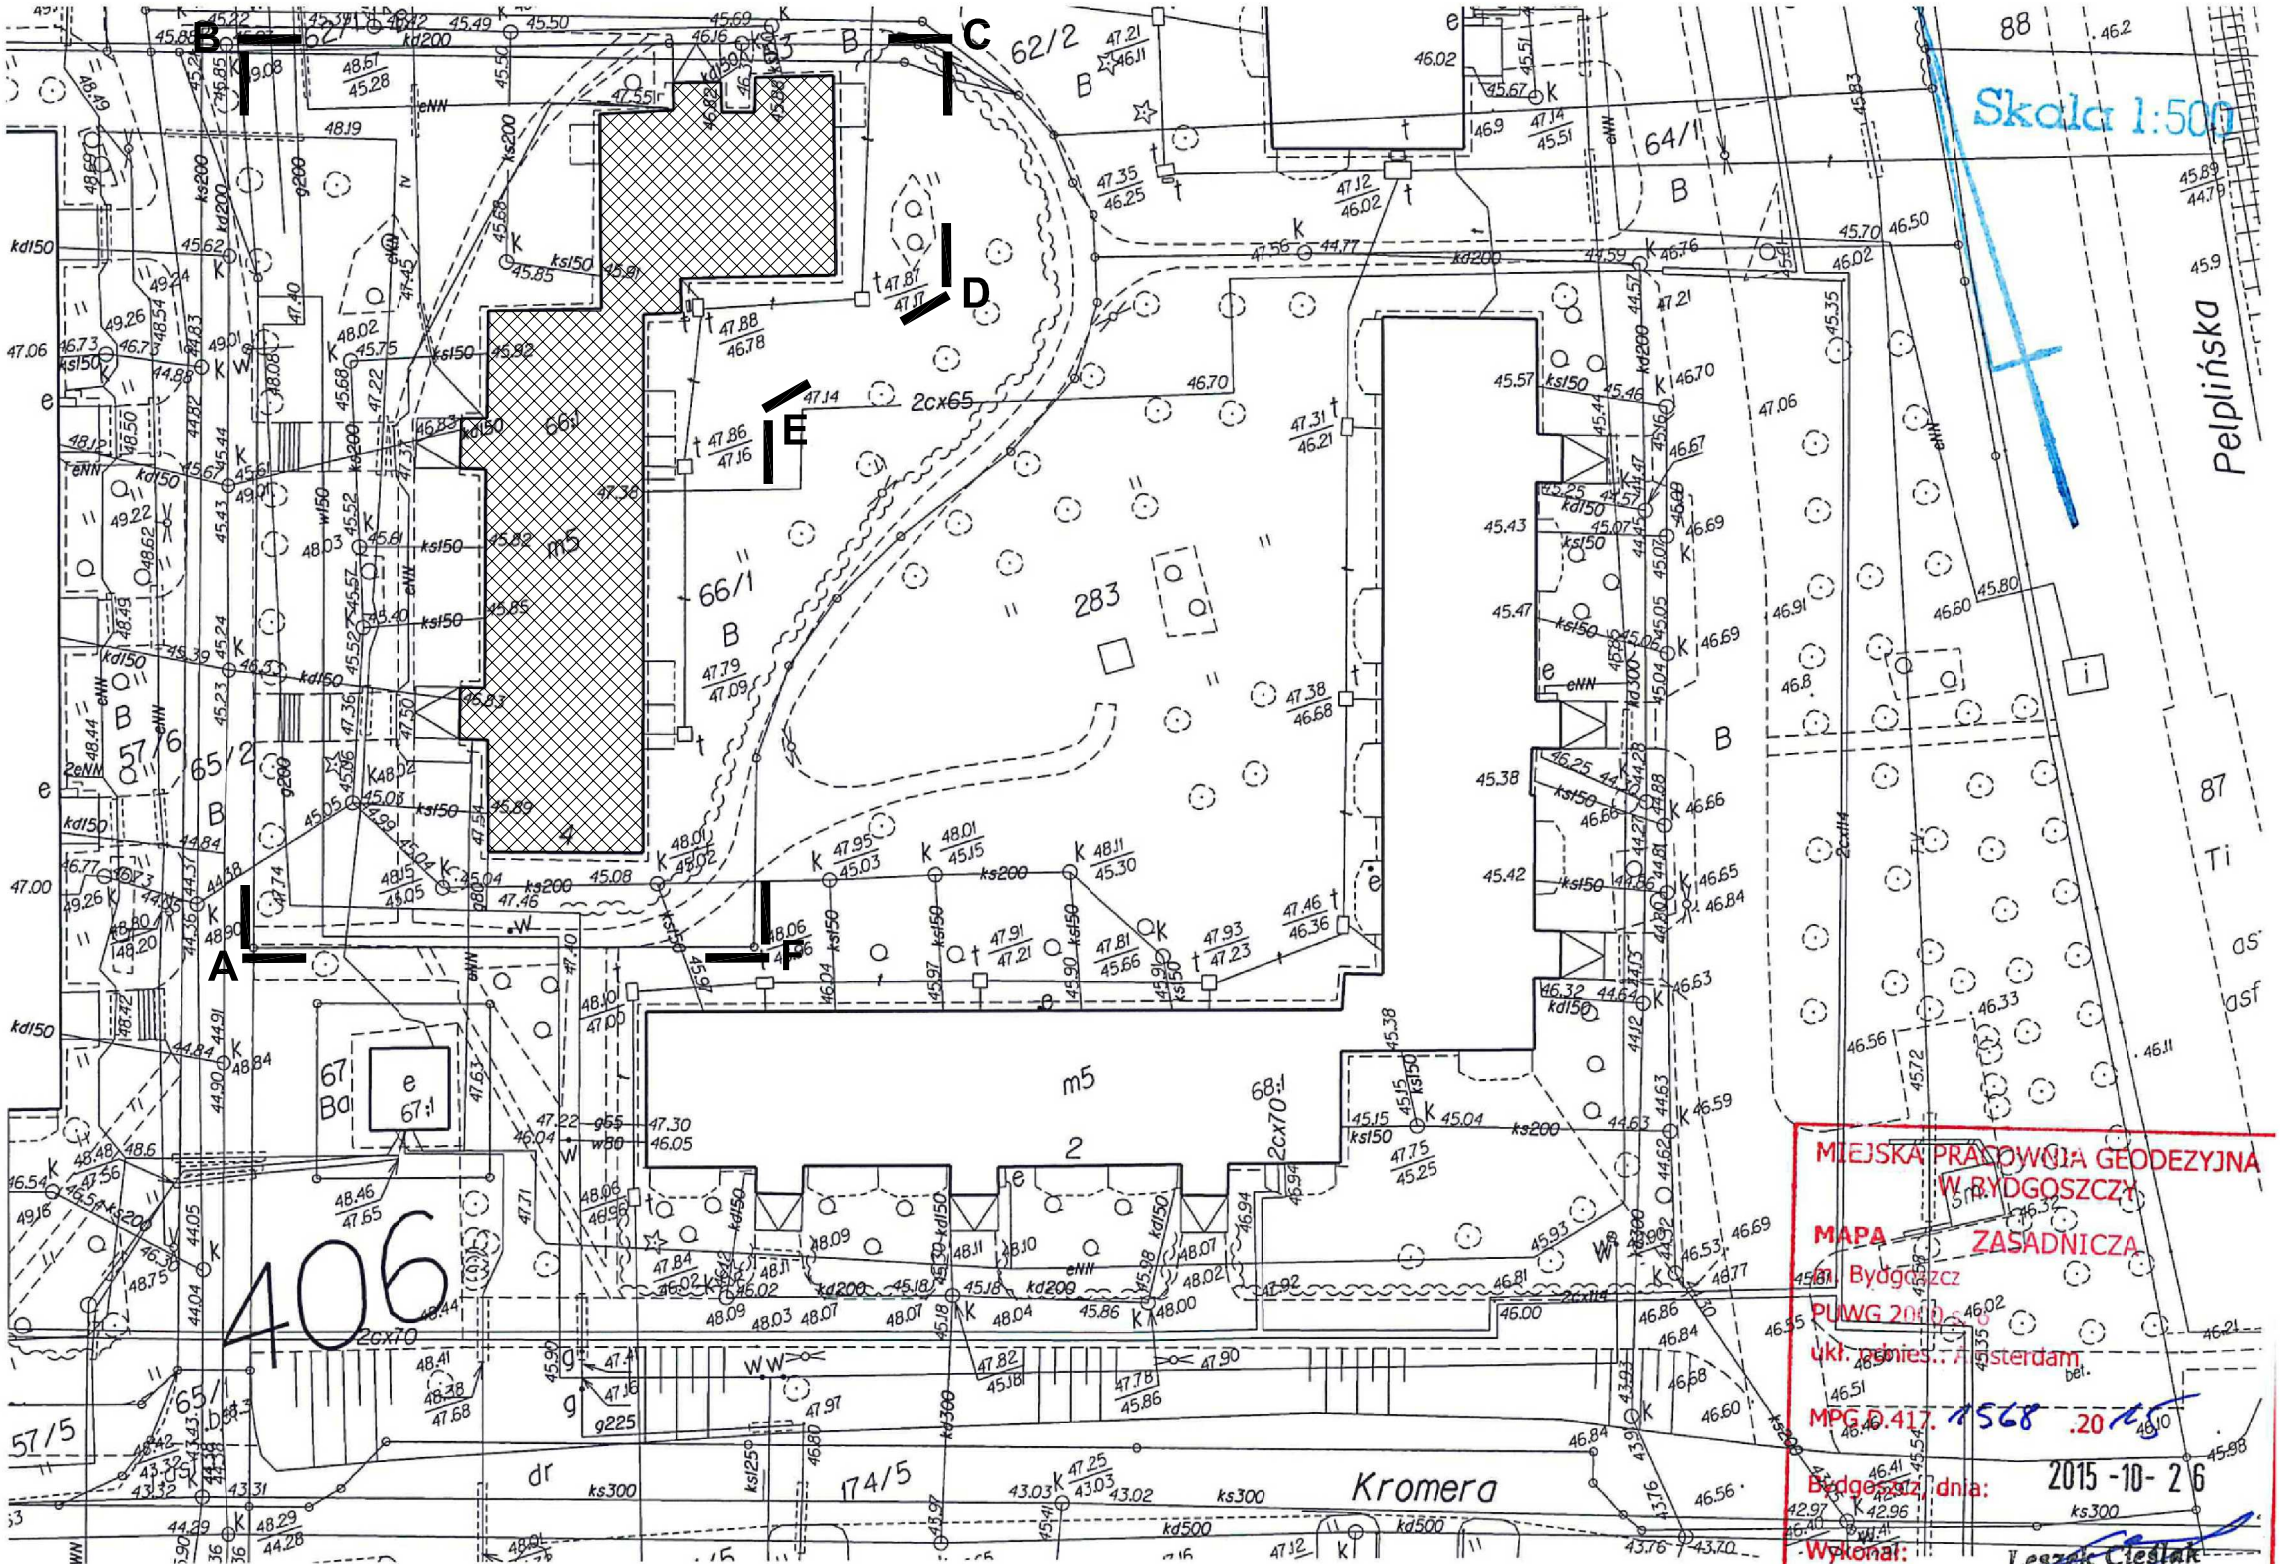


A - F zakres opracowania

budynek podlegający termomodernizacji

ARCHI MR .PL

arch. Michał Kulczyński
tel.(52) 371-99 95

PRACOWNIA PROJEKTOWA
85-151 Bydgoszcz Al. Jana Pawła II 148

NAZWA, ADRES OBIEKTU BUDOWLANEGO:
Termomodernizacja budynku mieszkalnego wielorodzinnego przy ul. Kromera 4 Bydgoszcz
dz. nr 66/1 obr. 406
INWESTOR: Pomorska Spółdzielnia Mieszkaniowa
85-704 Bydgoszcz, ul. Kołobrzeska 15

NAZWA RYSUNKU:

PLAN SYTUACYJNY

projektant:	arch. Michał Kulczyński	upr. w specj. architekton KPOKK IARP 85/2012	
projektant:	arch. Roman Romanowicz	upr. w specj. architekton upr.UAN-KZ-7210/259-87	
opracował:	arch. Bartosz Rybarczyk		
branża arch.:		23.11.2015	Skala 1:500	rys.